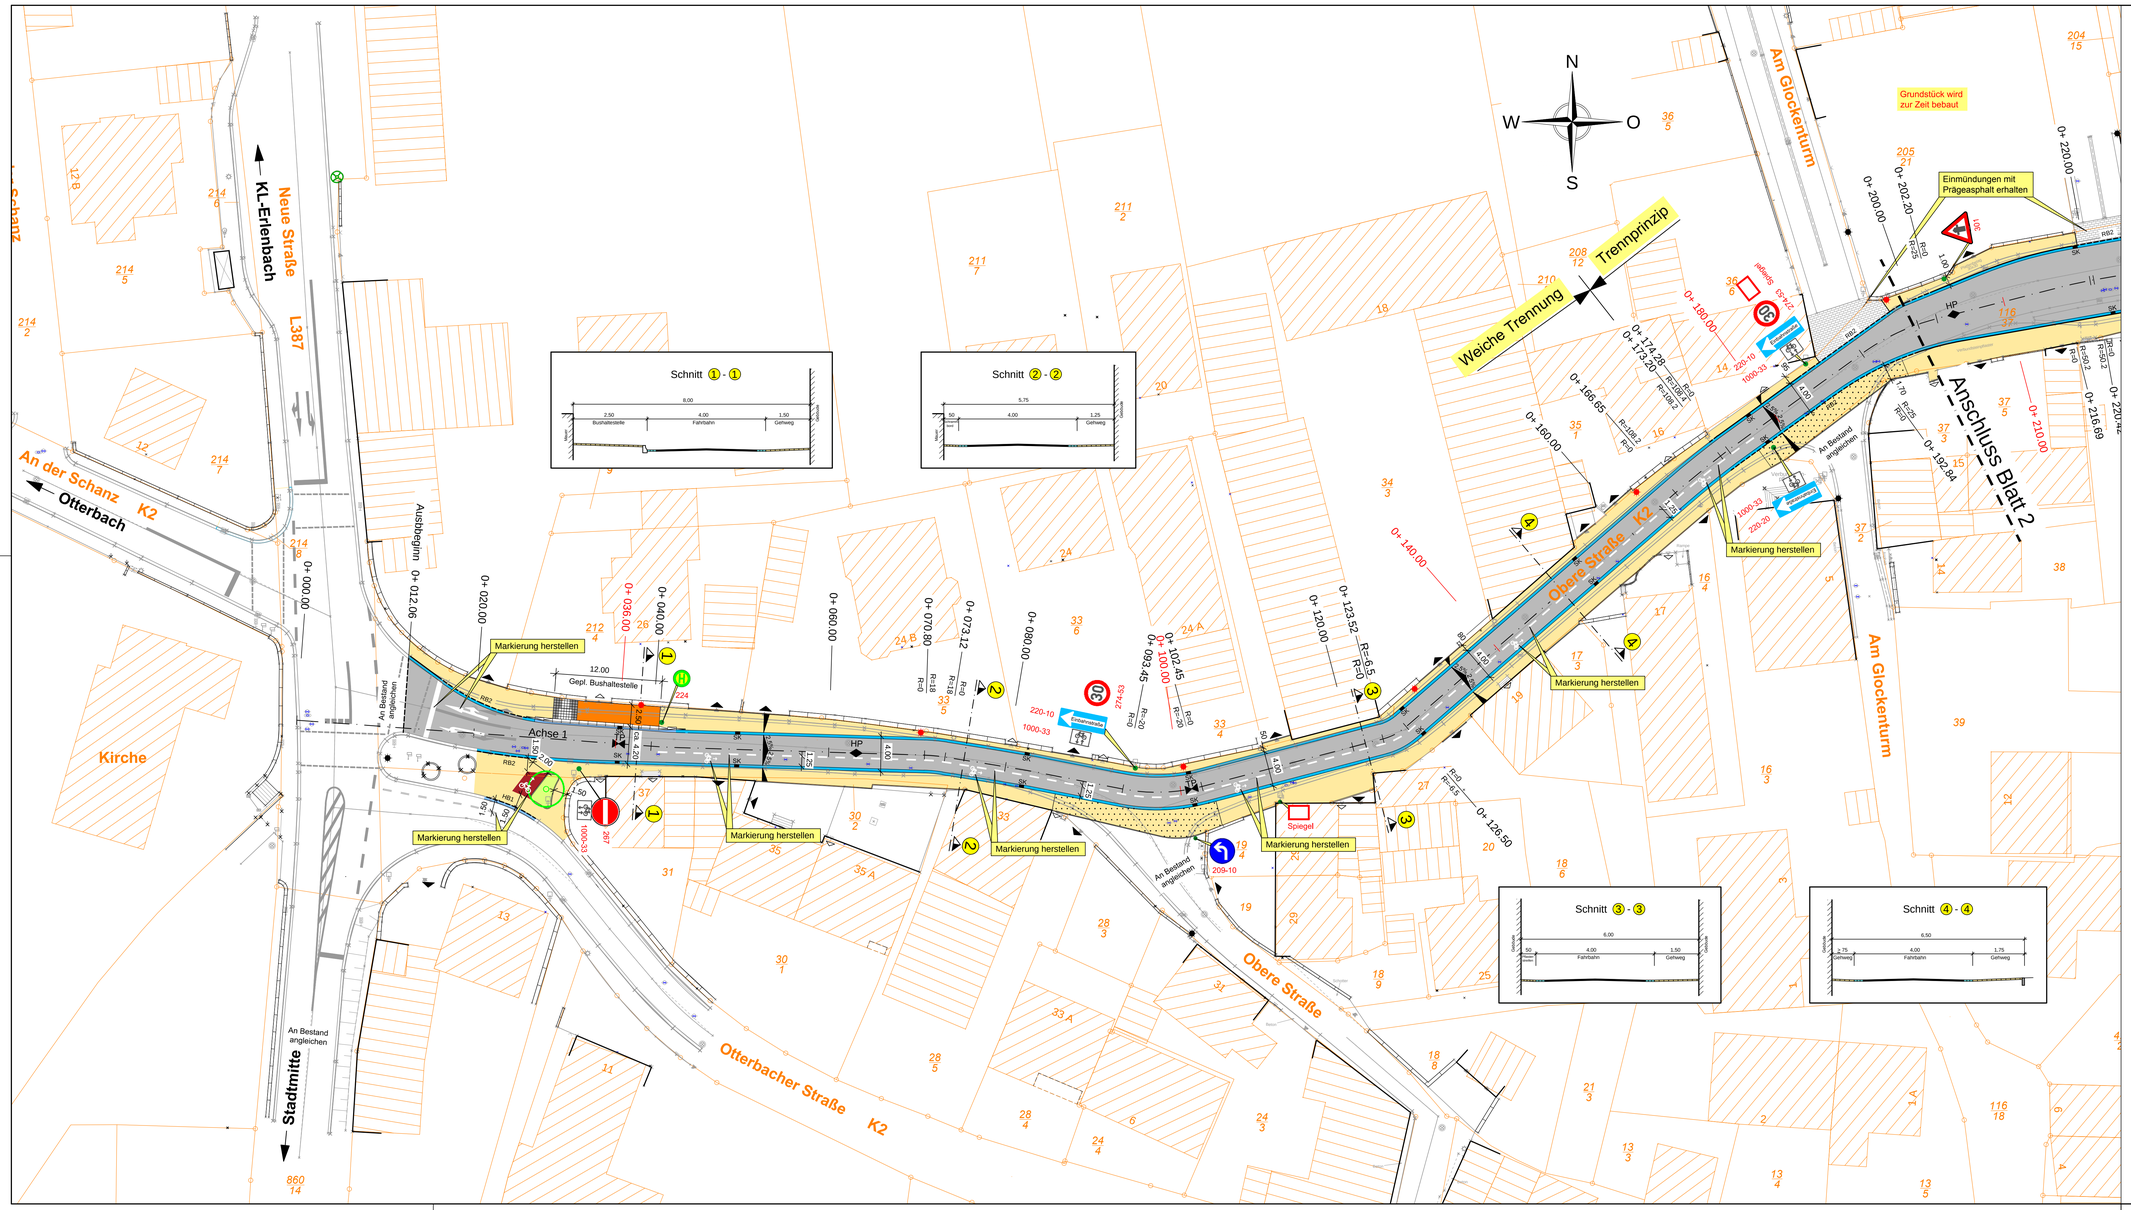

DATUM	NAME	ÄNDERUNG
20.08.2018	HSV/Schö	ca. St. 0 + 25: linke Grünfläche entf., Baum in rechte Grünfläche hinzugefügt

KOORDINATENSYSTEM: ETRS89 / UTM Zone 32

VORABZUG

ENTWURFSPLANUNG

Der Bauherr:

Bauherr: Stadt Kaiserslautern

Projekt: Ausbau K2 - Obere Straße in KL-Morlautern

Der Entwurfsverfasser:

Teil: Lageplan Straßenbau

	Zeichen	Datum	geändert	Zeichen	Datum
aufgenommen	STKL	Nov. 2017			
bearbeitet	HSV	Apr. 2018			
gezeichnet	Lam/Schö	Apr. 2018			
geprüft					

Maßstab 1 : 250
Blattgröße 116 x 55
Kostenstelle

Beilage 5
Blatt Nr. 1

Koordinatensystem UTM Zone 32 / DHHN92
Kartengrundlage: Stadtvermessung

WVE GmbH Kaiserslautern
Blechhammerweg 50 67659 Kaiserslautern

R:\KL\Mor\Obere Straße\Infrastruktur\Entwurfsplanung\2018-08-20-LP_LS_QP.dwg